


De Ilp


Begane grond

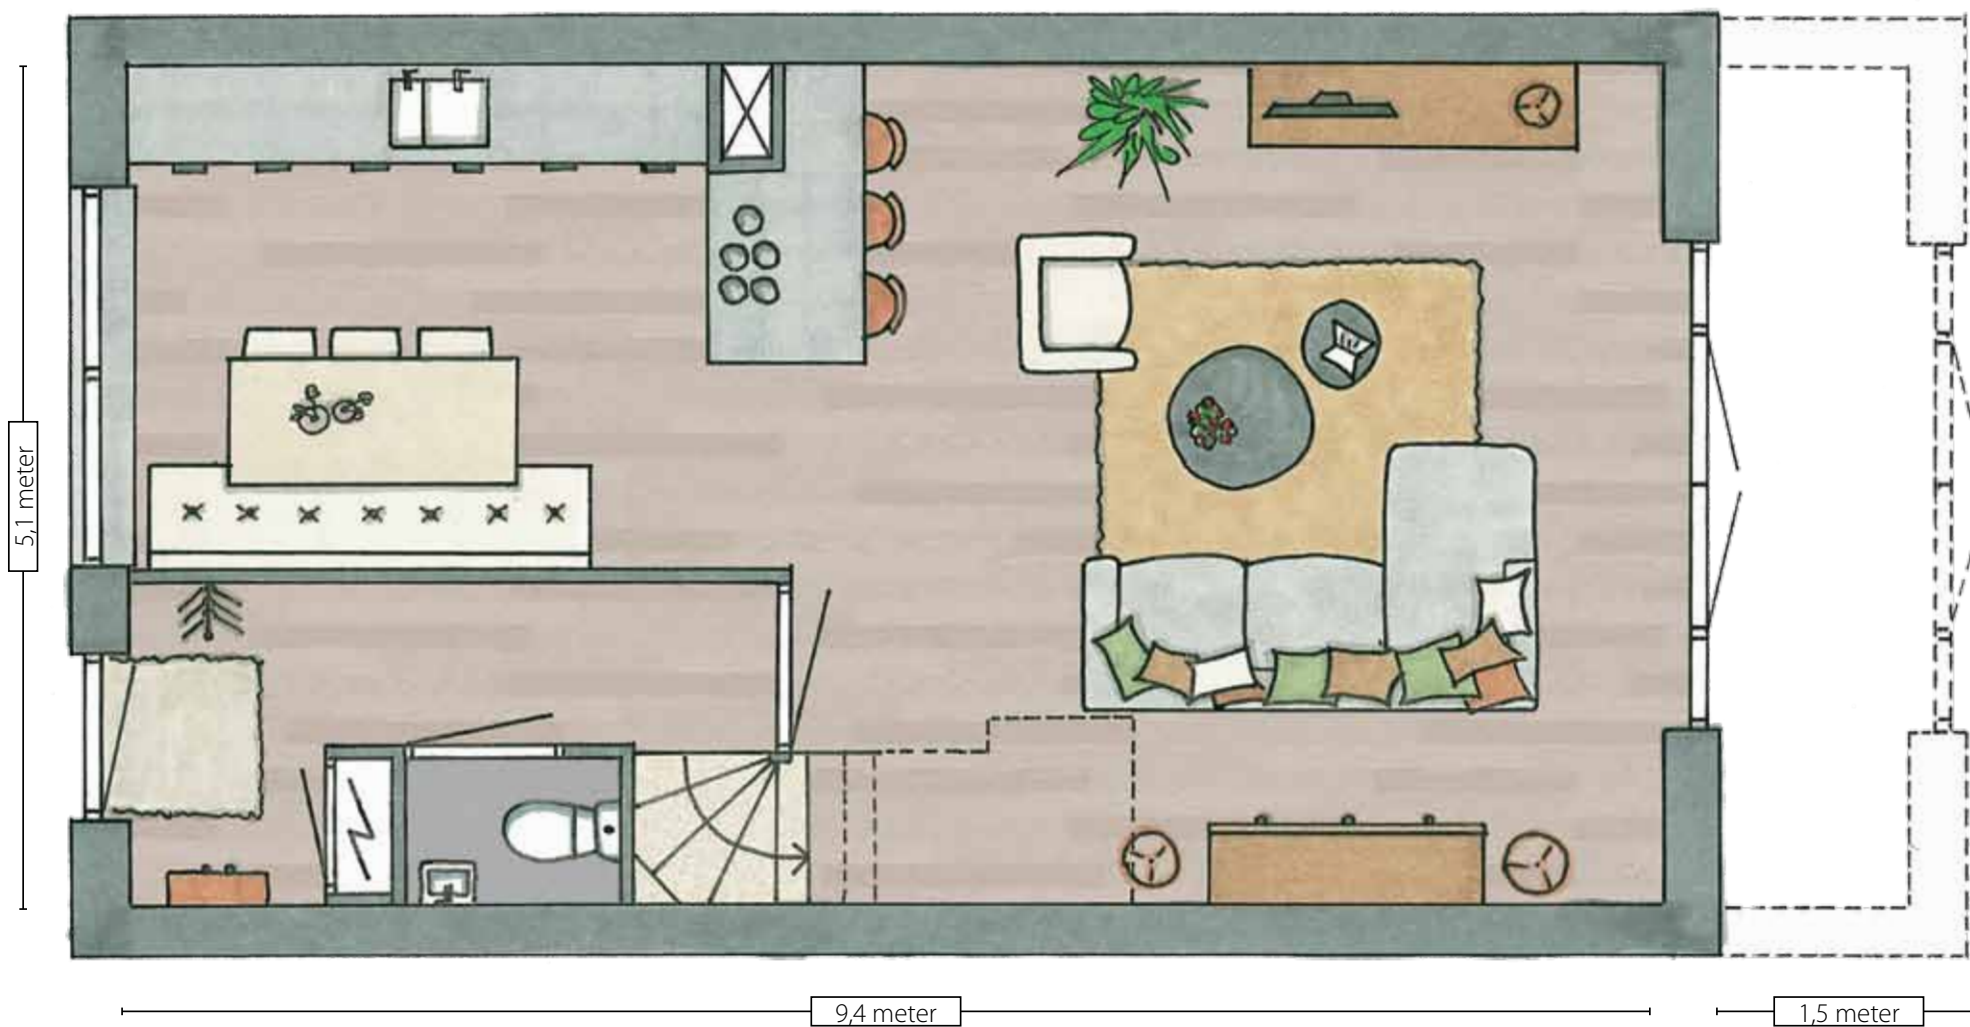

In de ingekleurde plattegronden op deze pagina's zijn verschillende opties (tegen meerprijs) ingetekend. De basisindeling vindt u op de verkooptekeningen, verkrijgbaar bij de makelaar.

De Ilp


1^e verdieping

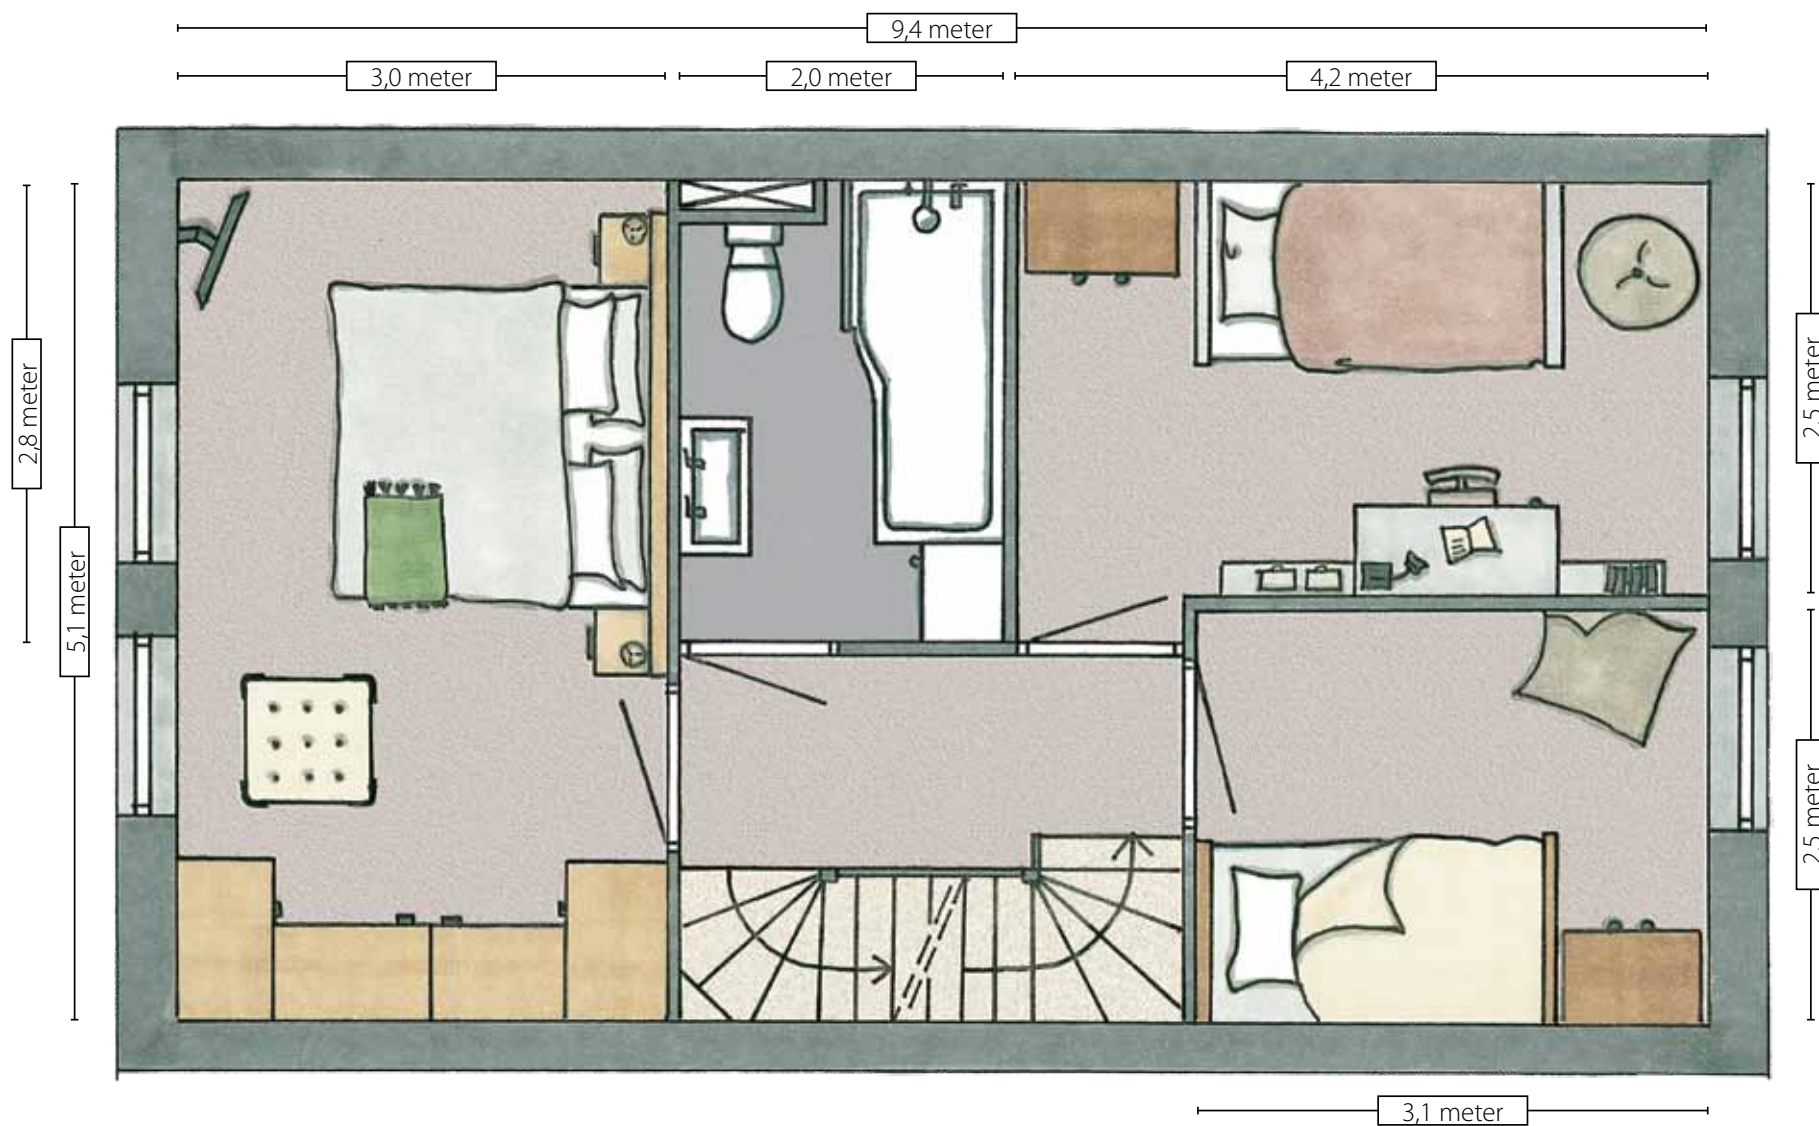

In de ingekleurde plattegronden op deze pagina's zijn verschillende opties (tegen meerprijs) ingetekend. De basisindeling vindt u op de verkoopteekeningen, verkrijgbaar bij de makelaar.


De Ilp

2^e verdieping

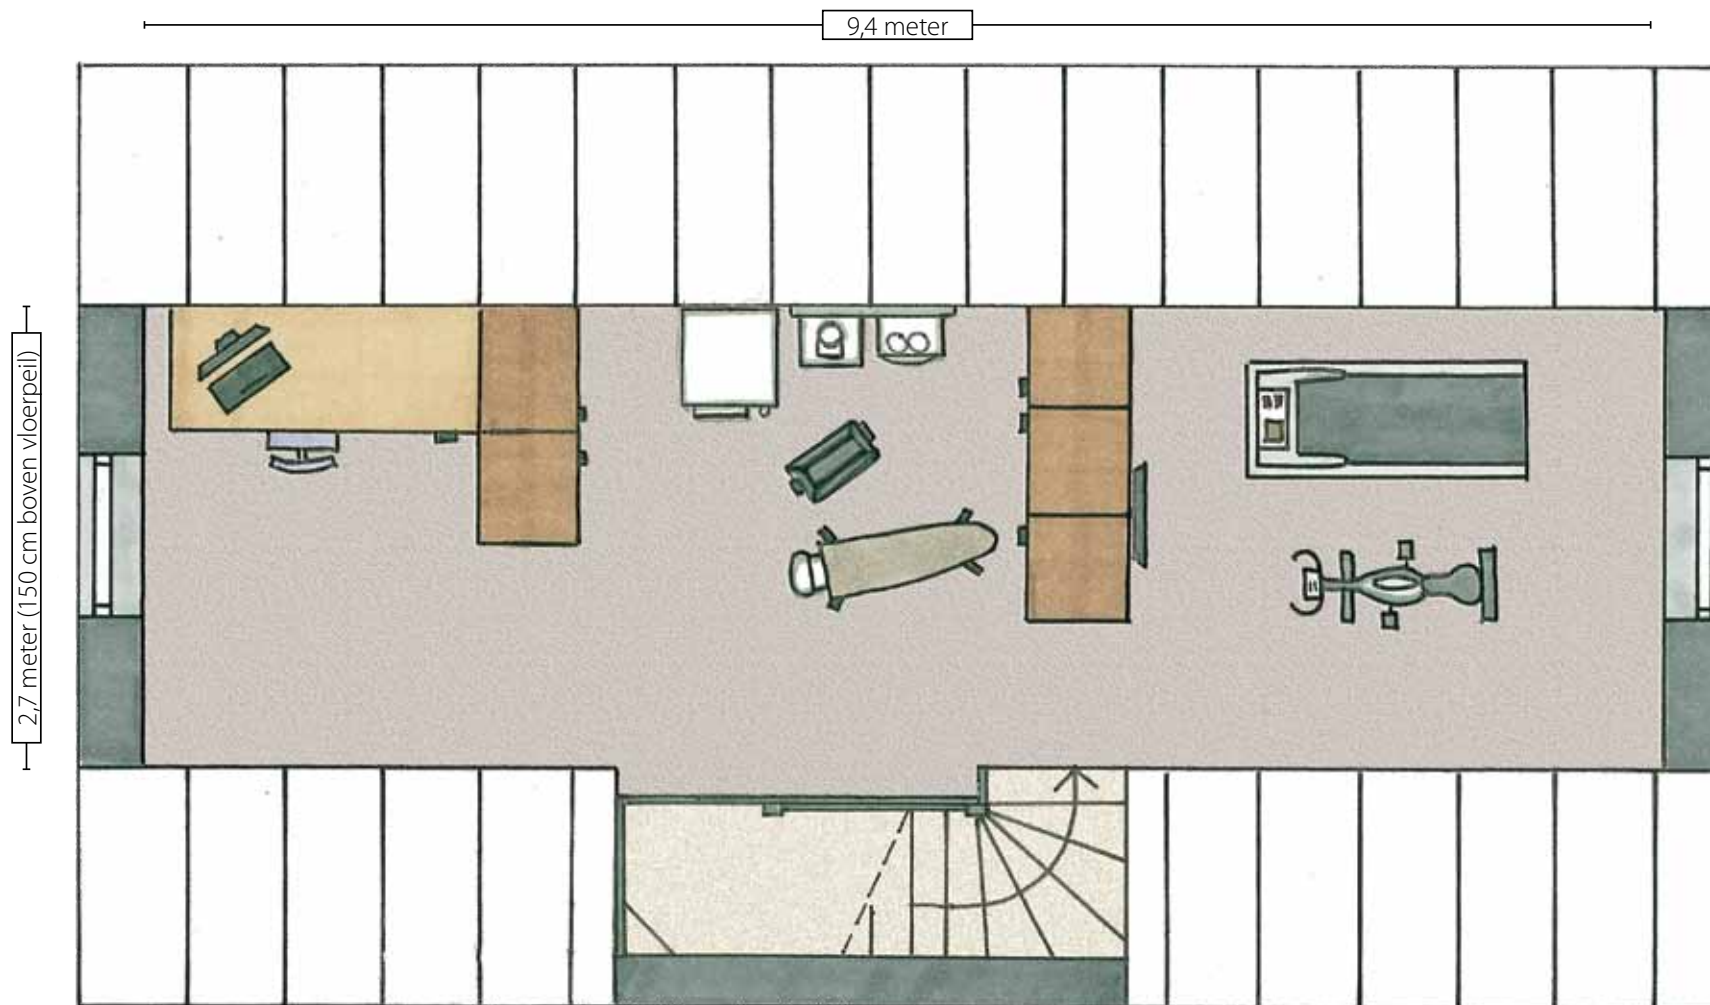



Deze plattegrond is gemaakt voor bouwnummer D07 maar ook toe te passen op de andere woningen van dit type. Een aantal woningen, bouwnummer C04, D08, E02 en E05 heeft extra bergruimte naast de trap. Bouwnummers C01, C04, D02, D08 en E05 zijn gespiegeld.

In de ingekleurde plattegronden op deze pagina's zijn verschillende opties (tegen meerprijs) ingetekend. De basisindeling vindt u op de verkooptekeningen, verkrijgbaar bij de makelaar.

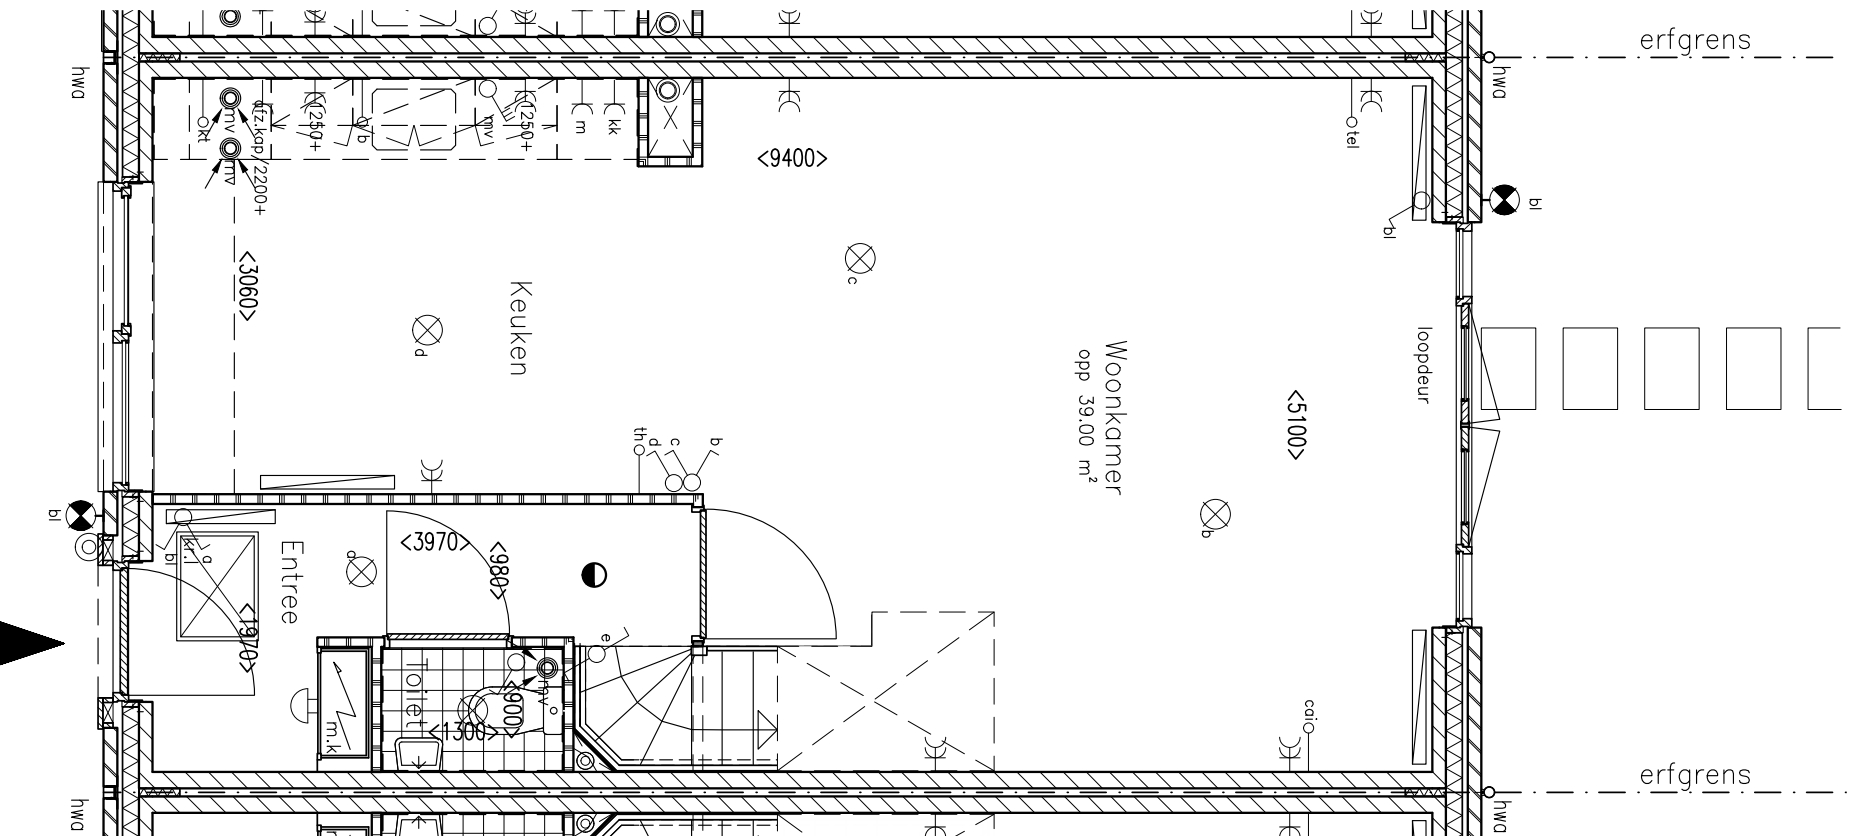

begane grond

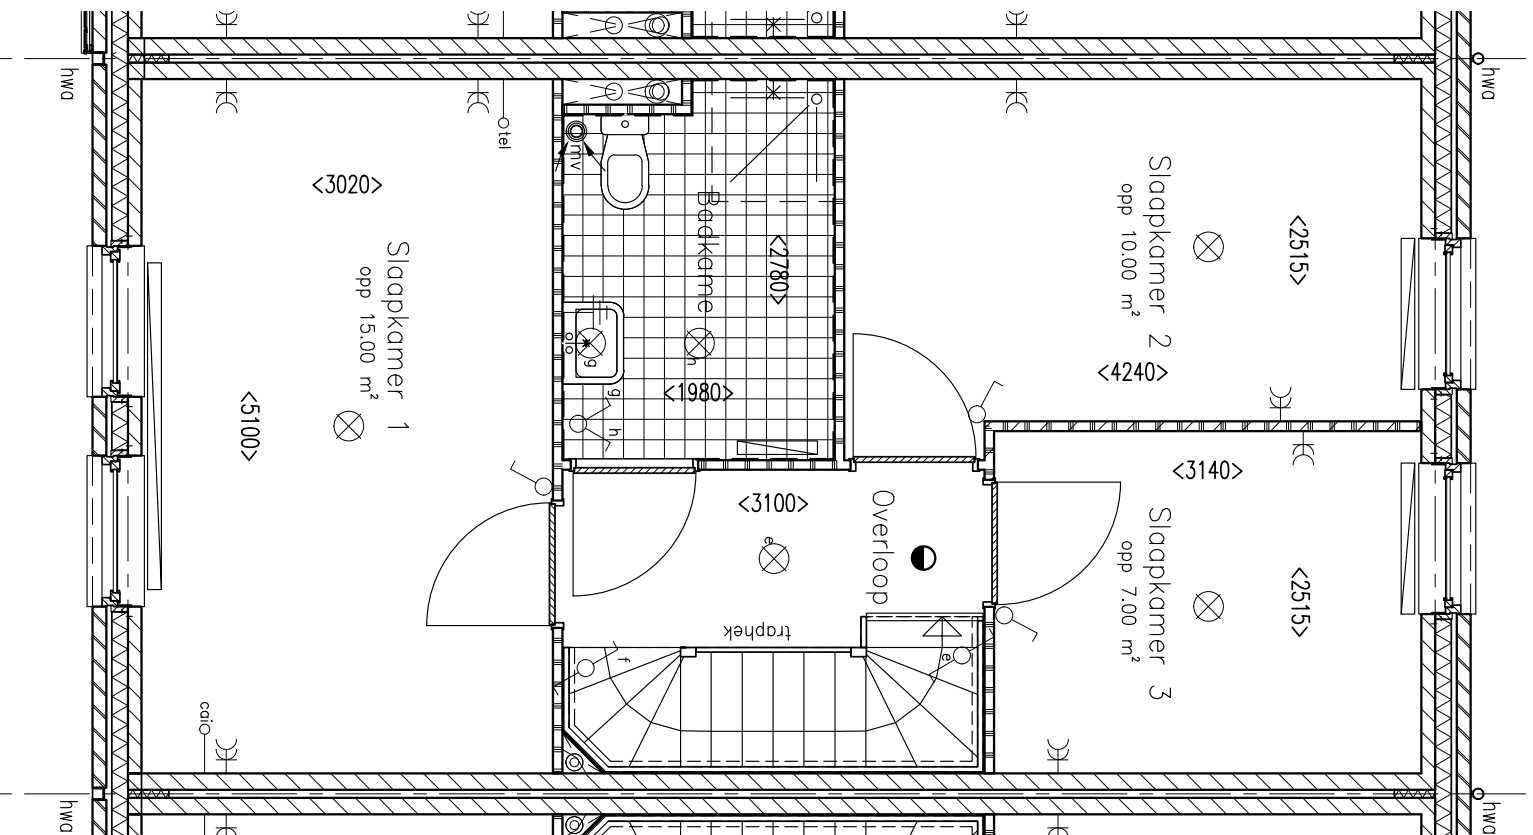

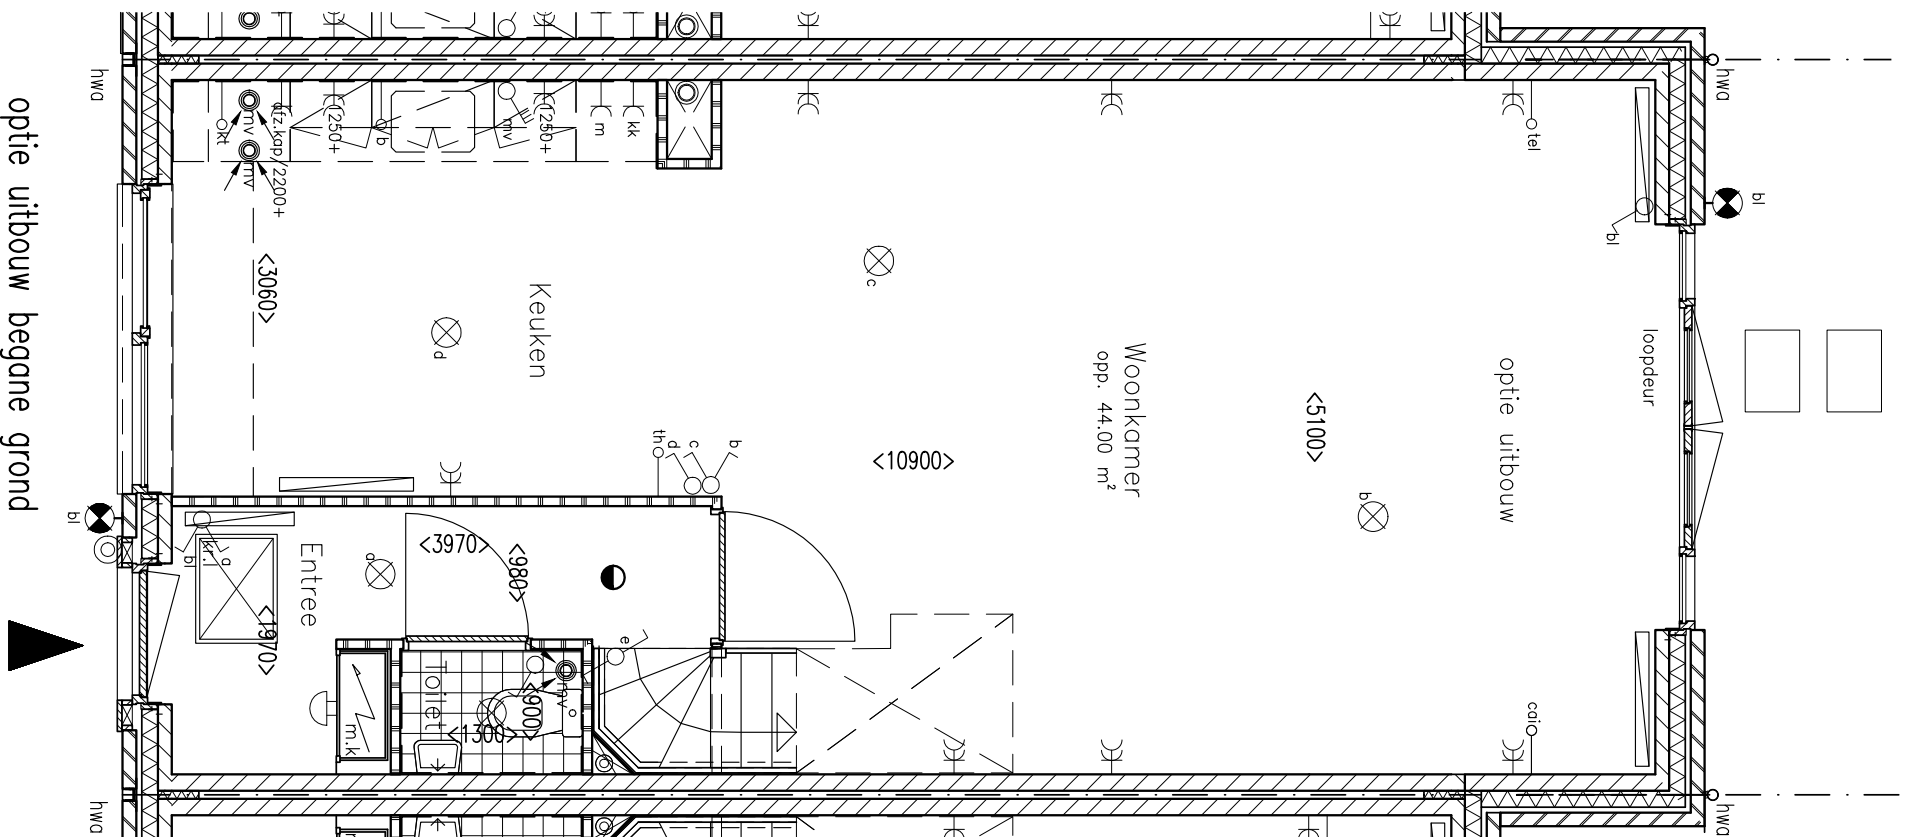

optie uitbouw begane grond