

# De Leyen


Begane grond



In de ingekleurde plattegronden op deze pagina's zijn verschillende opties (tegen meerprijs) ingetekend. De basisindeling vindt u op de verkoopteekeningen, verkrijgbaar bij de makelaar.

# De Leyen


1<sup>e</sup> verdieping

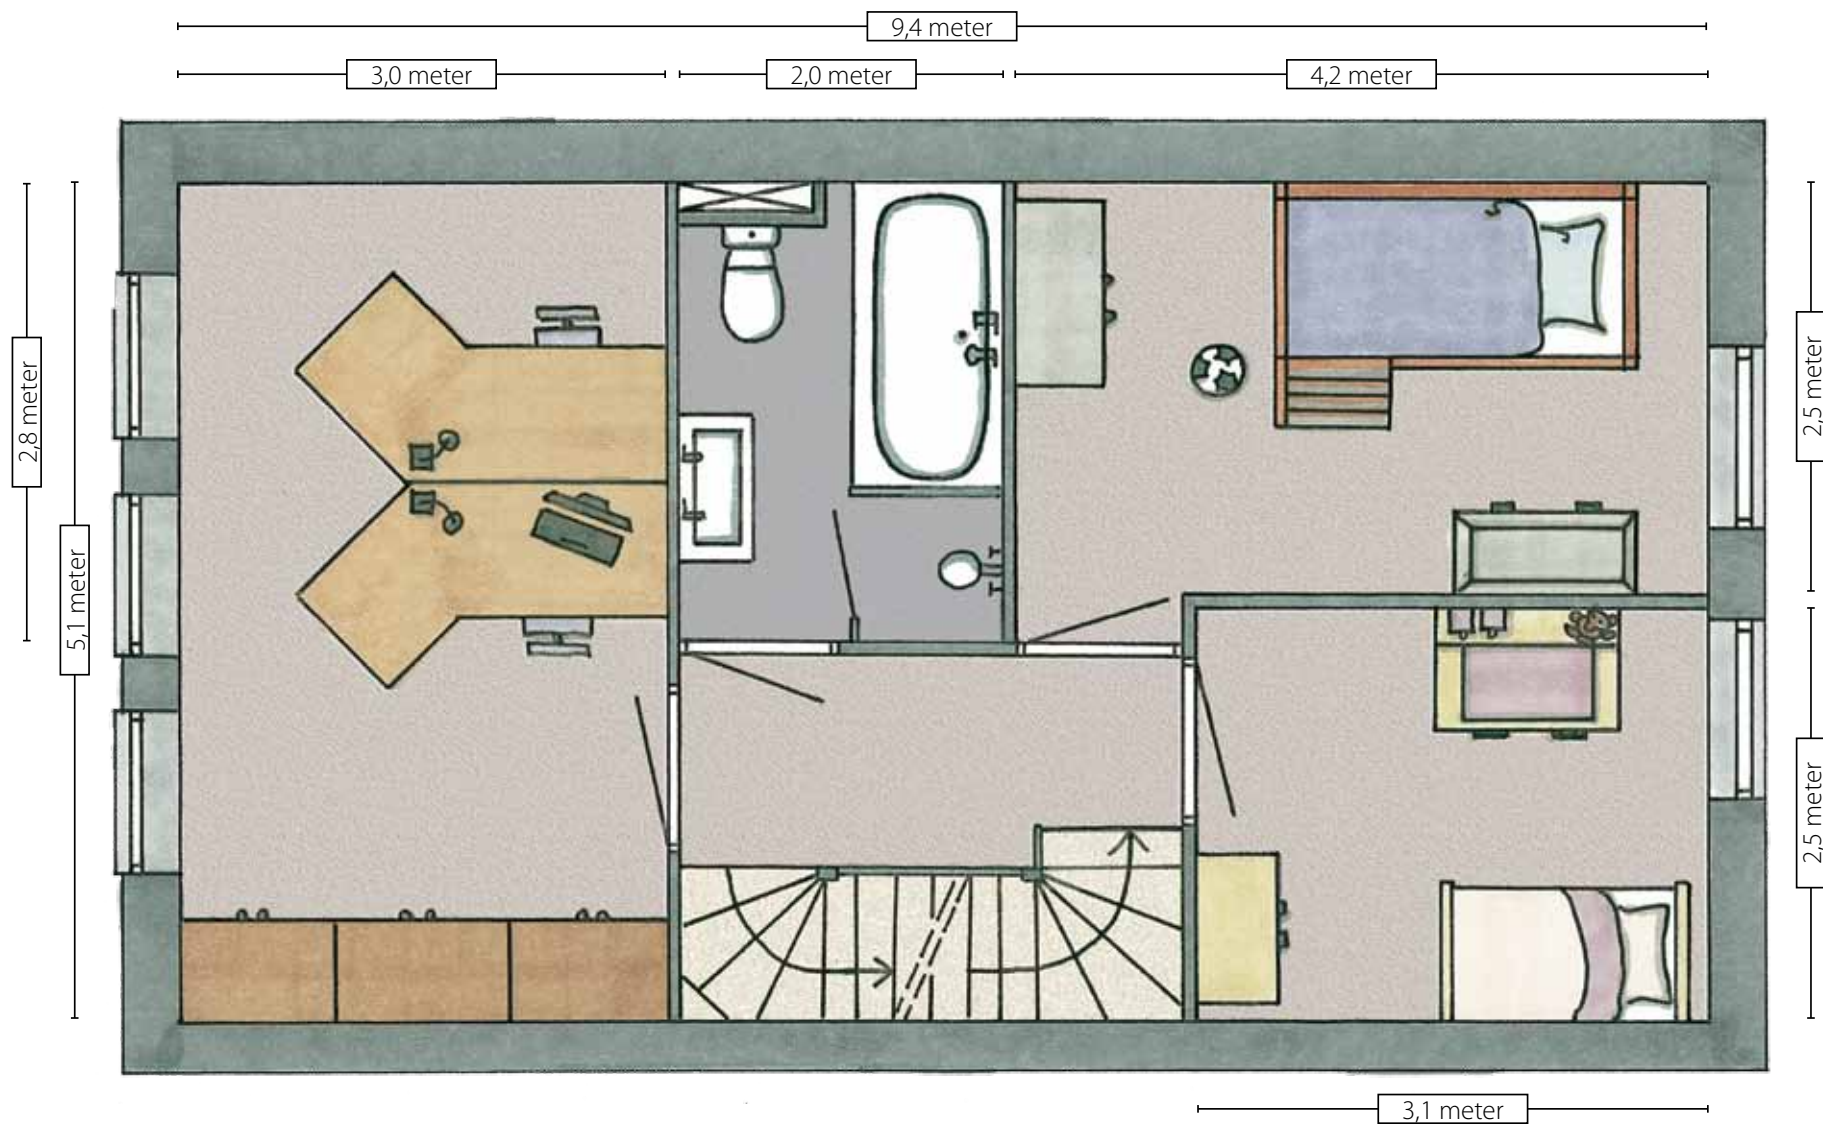

In de ingekleurde plattegronden op deze pagina's zijn verschillende opties (tegen meerprijs) ingetekend. De basisindeling vindt u op de verkooptekeningen, verkrijgbaar bij de makelaar.

# De Leyen

2<sup>e</sup> verdieping

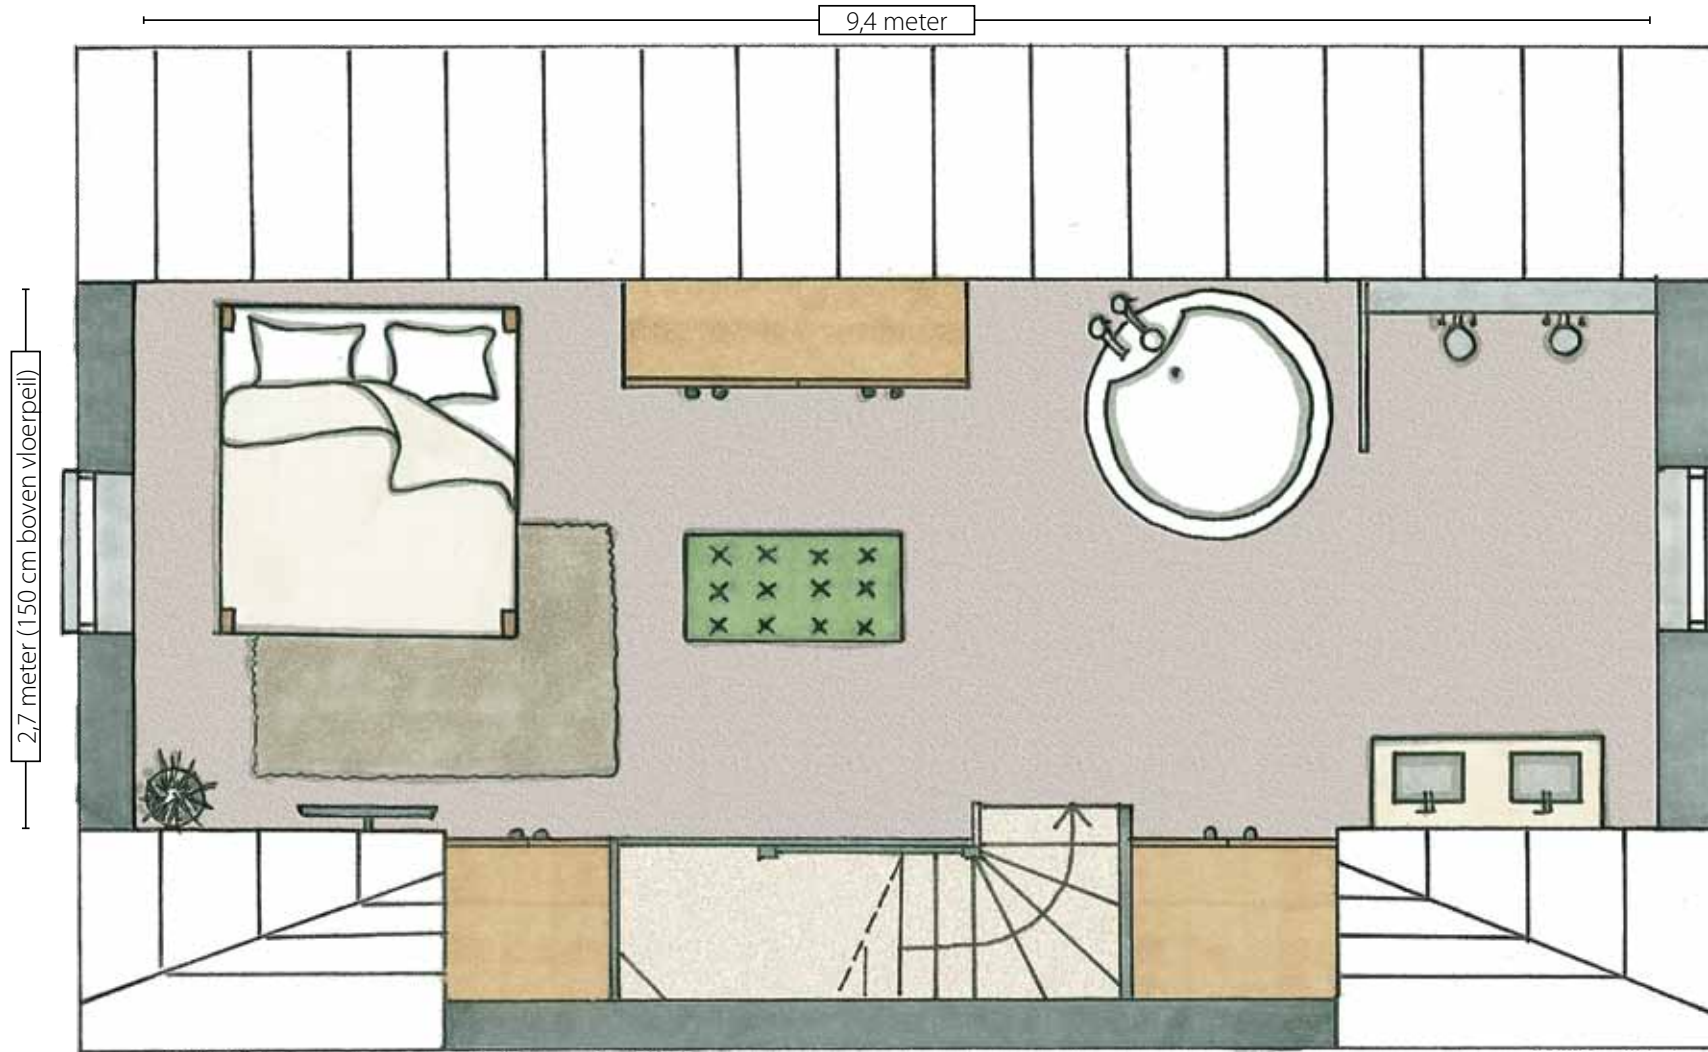


Deze plattegrond is gemaakt voor bouwnummer E07. De overige bouwnummers D01, D06 en C03 verschillen in grootte van de E07 maar een soortgelijke indeling is voor deze typen ook mogelijk. Kijk voor de juiste maten op de verkoopteekeningen, te verkrijgen bij de makelaar.

In de ingekleurde plattegronden op deze pagina's zijn verschillende opties (tegen meerprijs) ingetekend. De basisindeling vindt u op de verkoopteekeningen, verkrijgbaar bij de makelaar.


# De Leyen


Begane grond (verkooptekening E07)

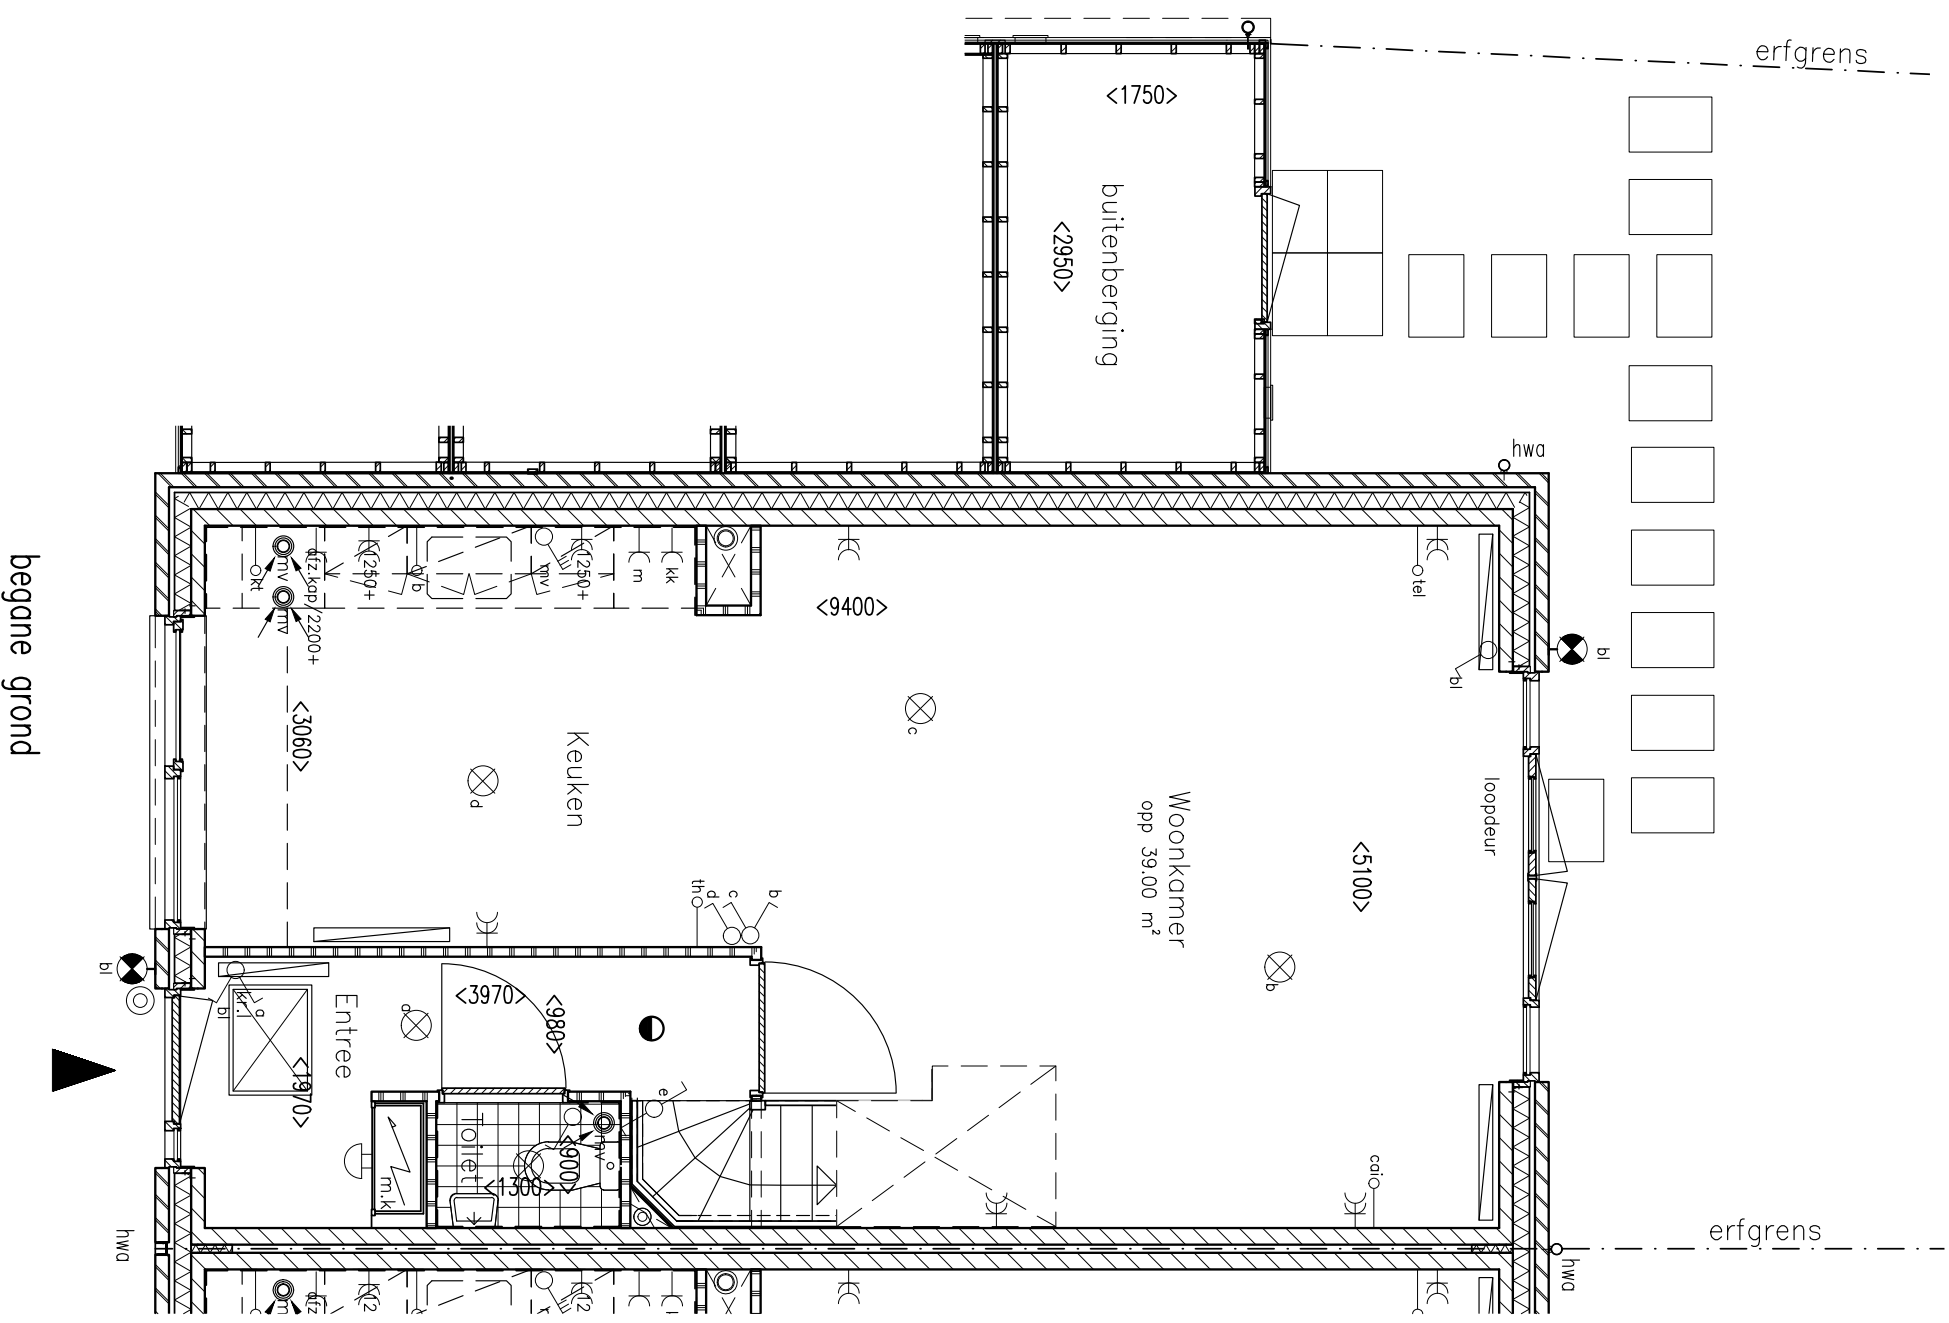


begane grond



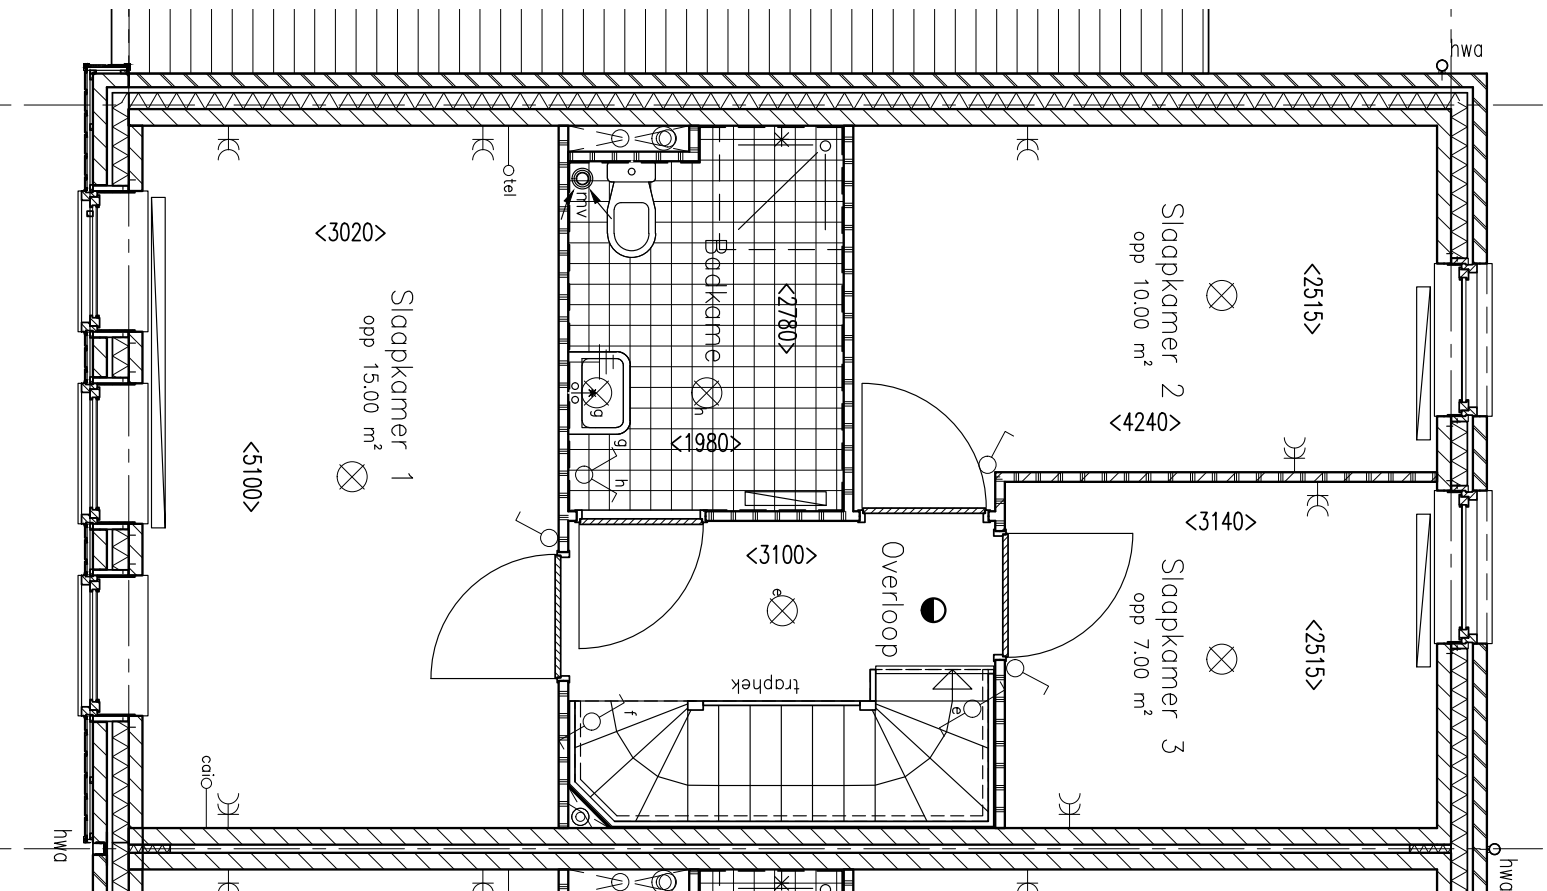

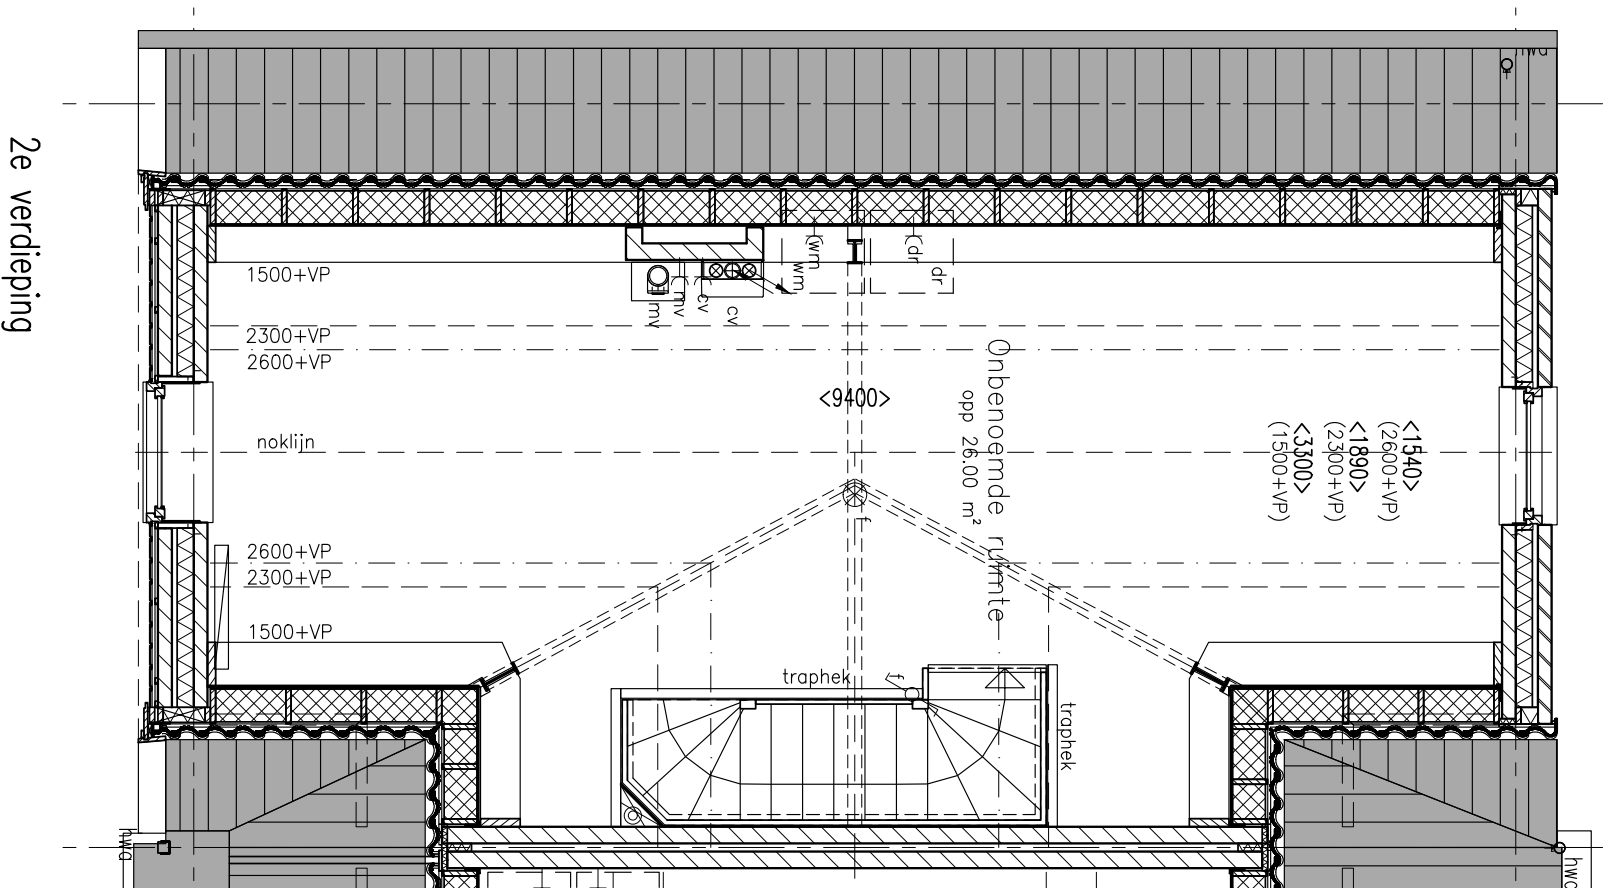

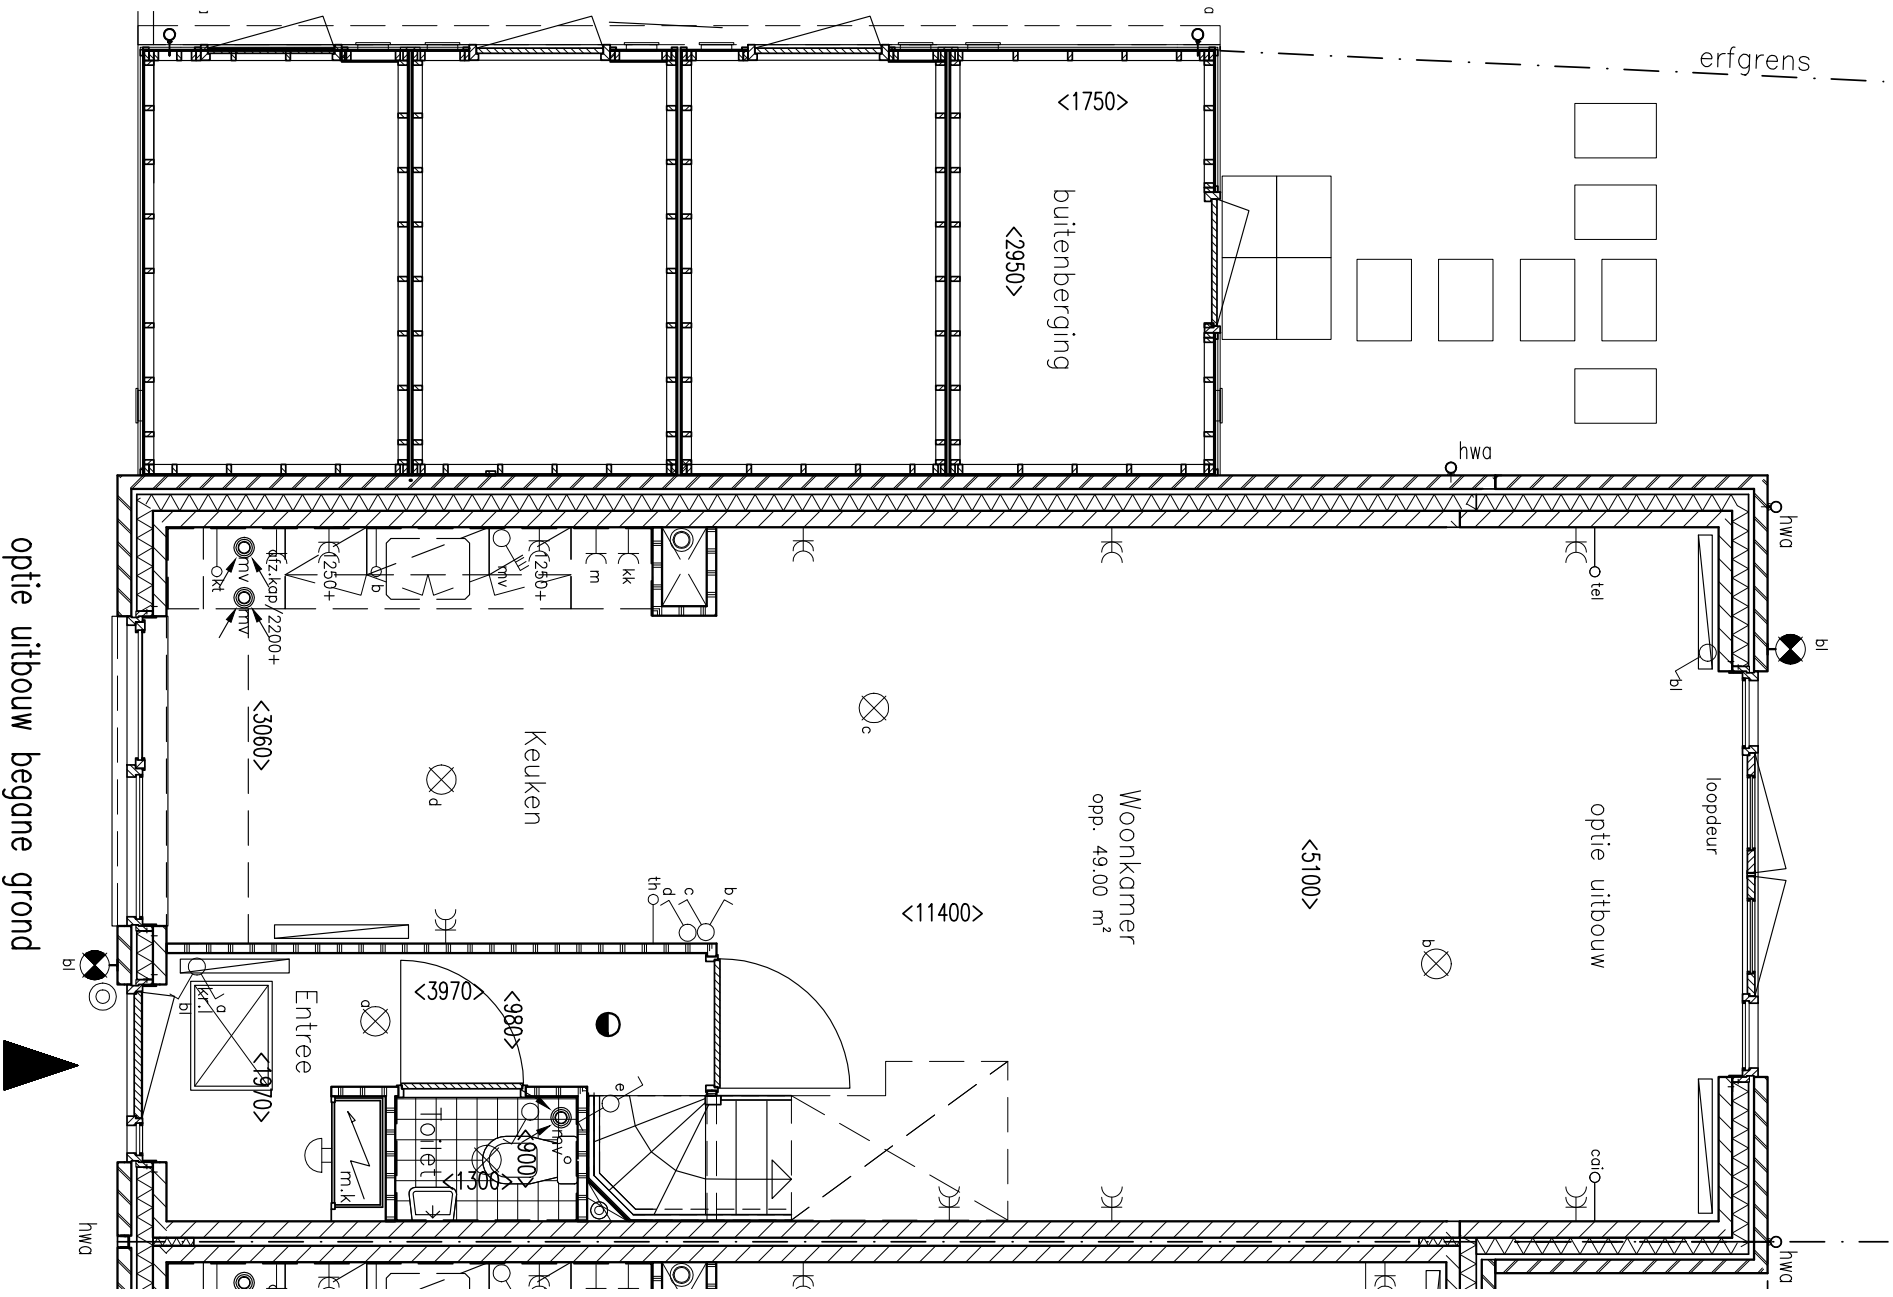

optie uitbouw begane grond