


# De Boet


Begane grond

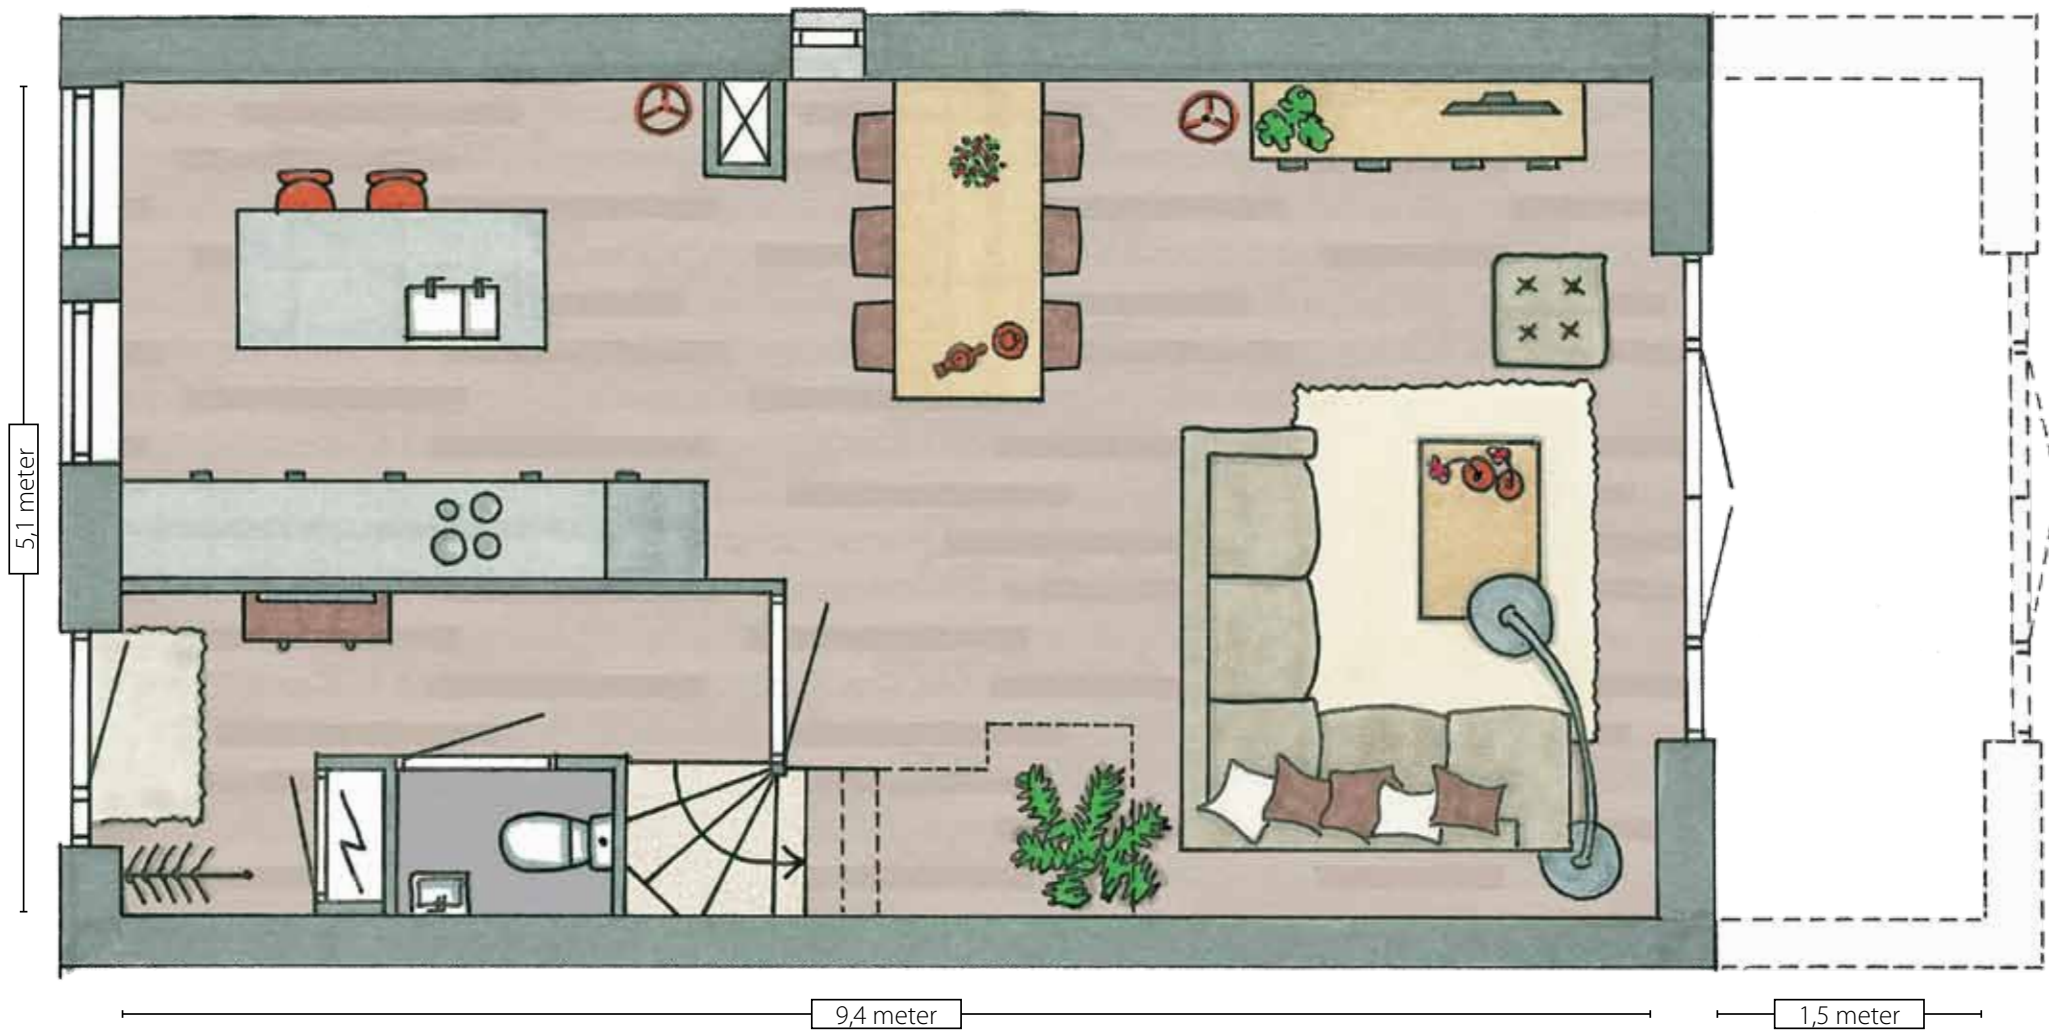

In de ingekleurde plattegronden op deze pagina's zijn verschillende opties (tegen meerprijs) ingetekend. De basisindeling vindt u op de verkooptekeningen, verkrijgbaar bij de makelaar.

# De Boet

1<sup>e</sup> verdieping

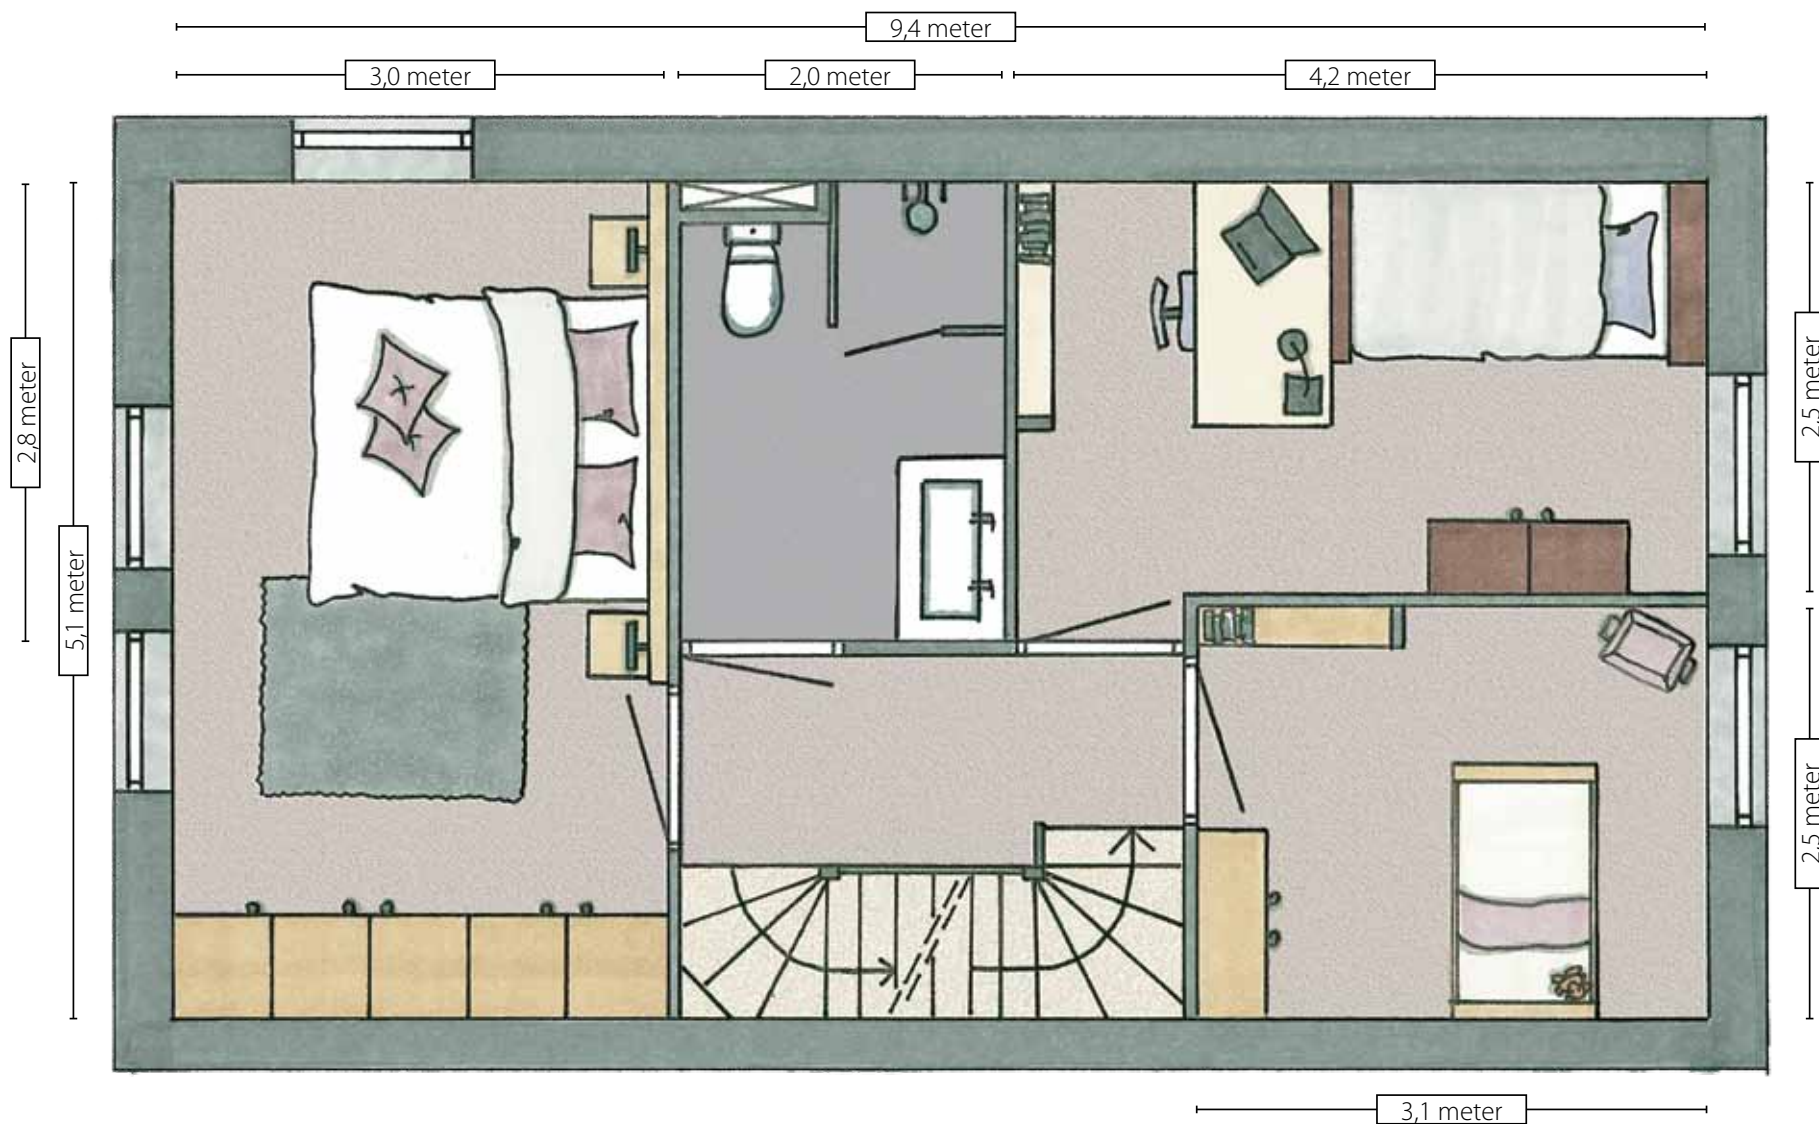

In de ingekleurde plattegronden op deze pagina's zijn verschillende opties (tegen meerprijs) ingetekend. De basisindeling vindt u op de verkooptekeningen, verkrijgbaar bij de makelaar.

# De Boet

2<sup>e</sup> verdieping




Deze plattegrond is gemaakt voor bouwnummer C05 maar ook toe te passen op de andere drie woningen van dit type. Deze hebben echter een dubbele dakkapel aan de voorzijde. Bouwnummer E01 is gespiegeld.

In de ingekleurde plattegronden op deze pagina's zijn verschillende opties (tegen meerprijs) ingetekend. De basisindeling vindt u op de verkooptekeningen, verkrijgbaar bij de makelaar.


# De Boet

Begane grond (verkooptekening C05)

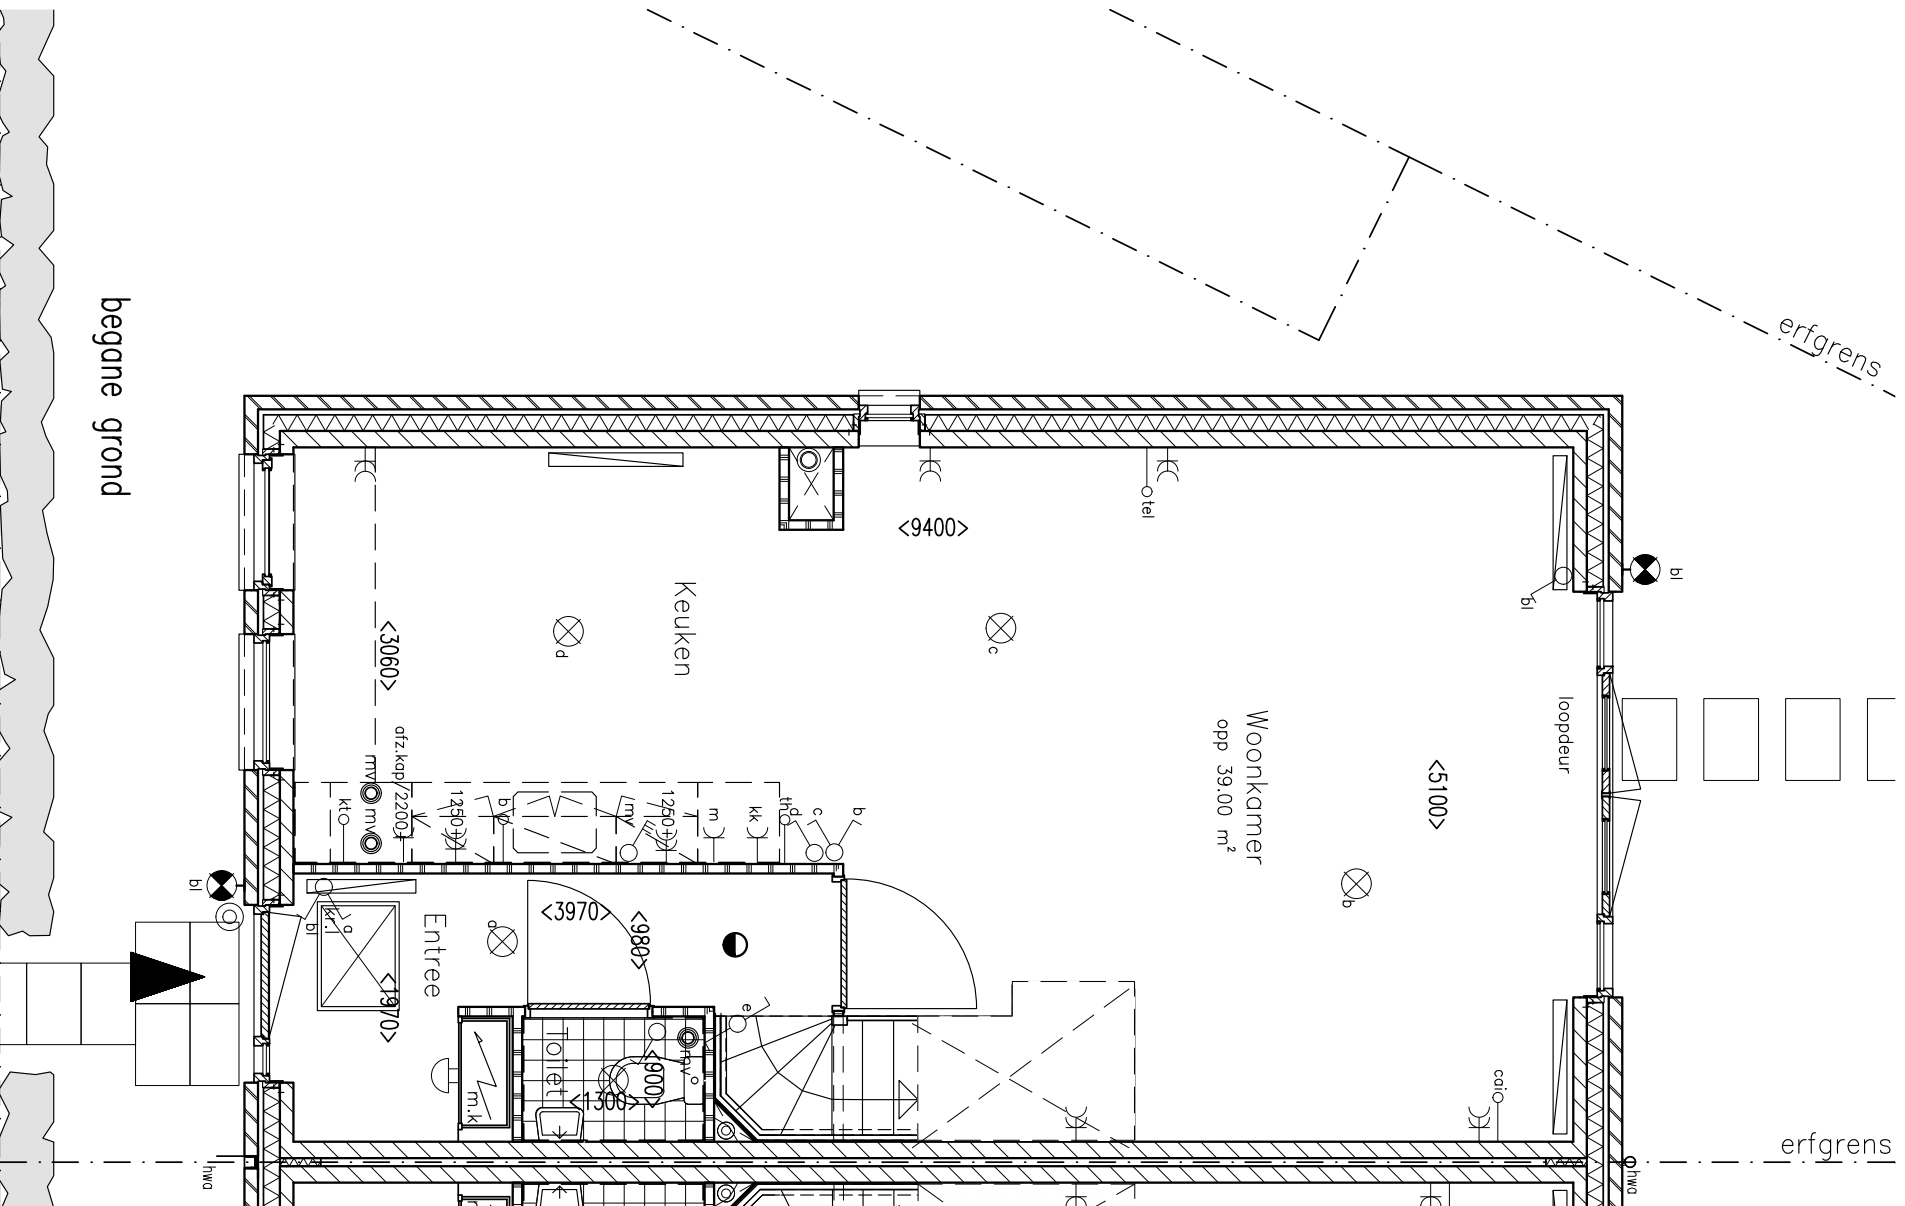

# De Boet

1<sup>e</sup> verdieping (verkooptekening C05)

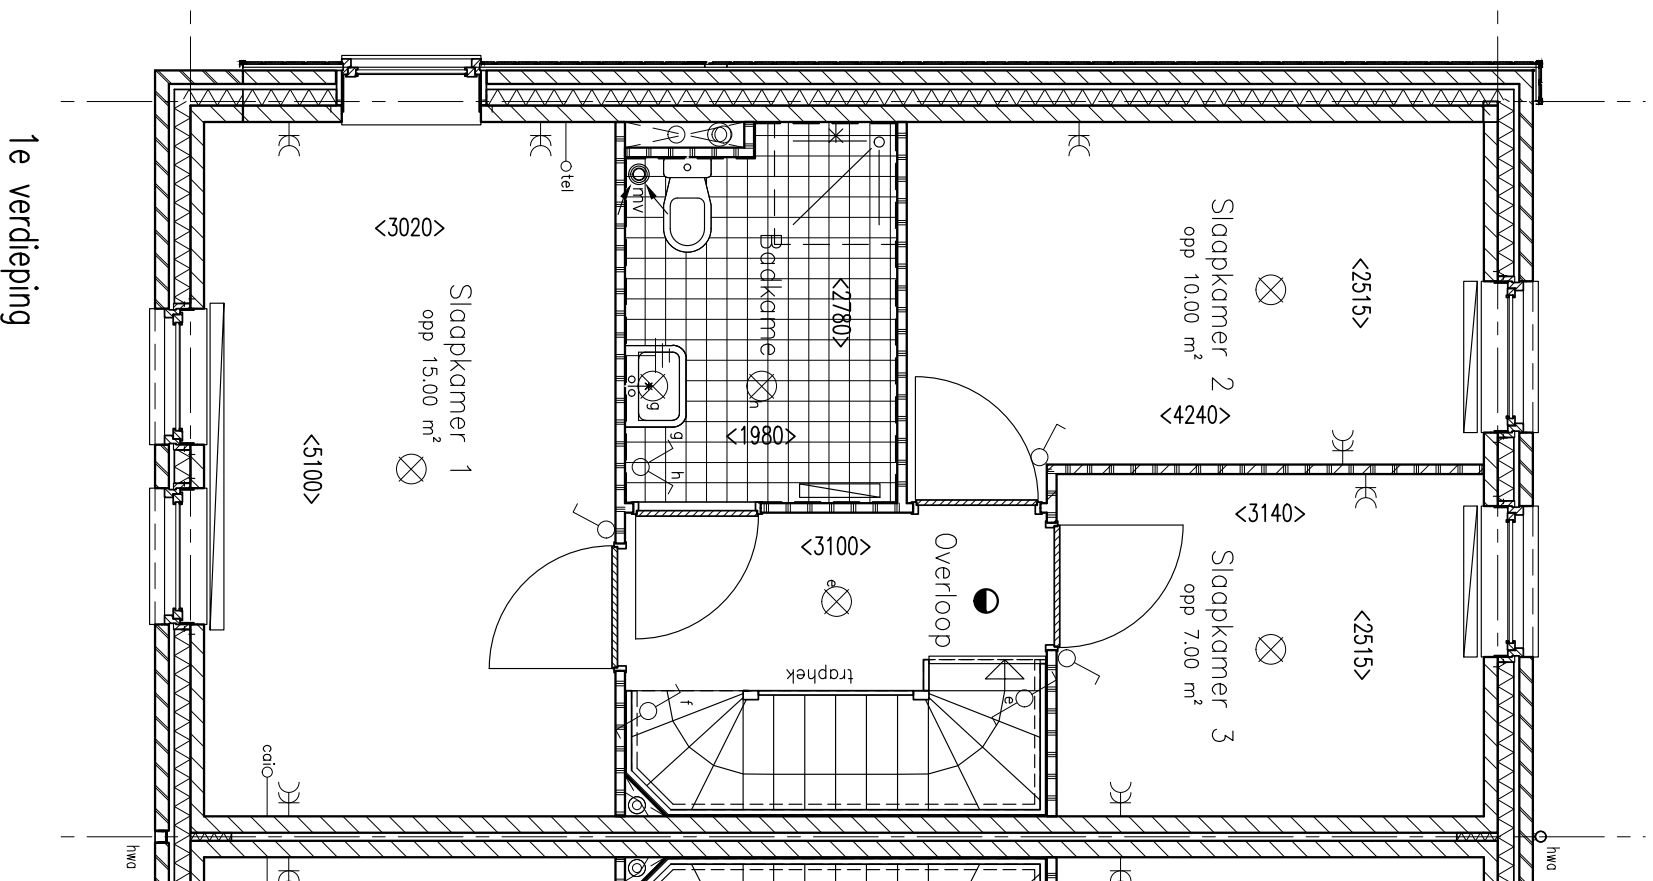


1e verdieping




# De Boet

Begane grond (**optie** verkooptekening C05)

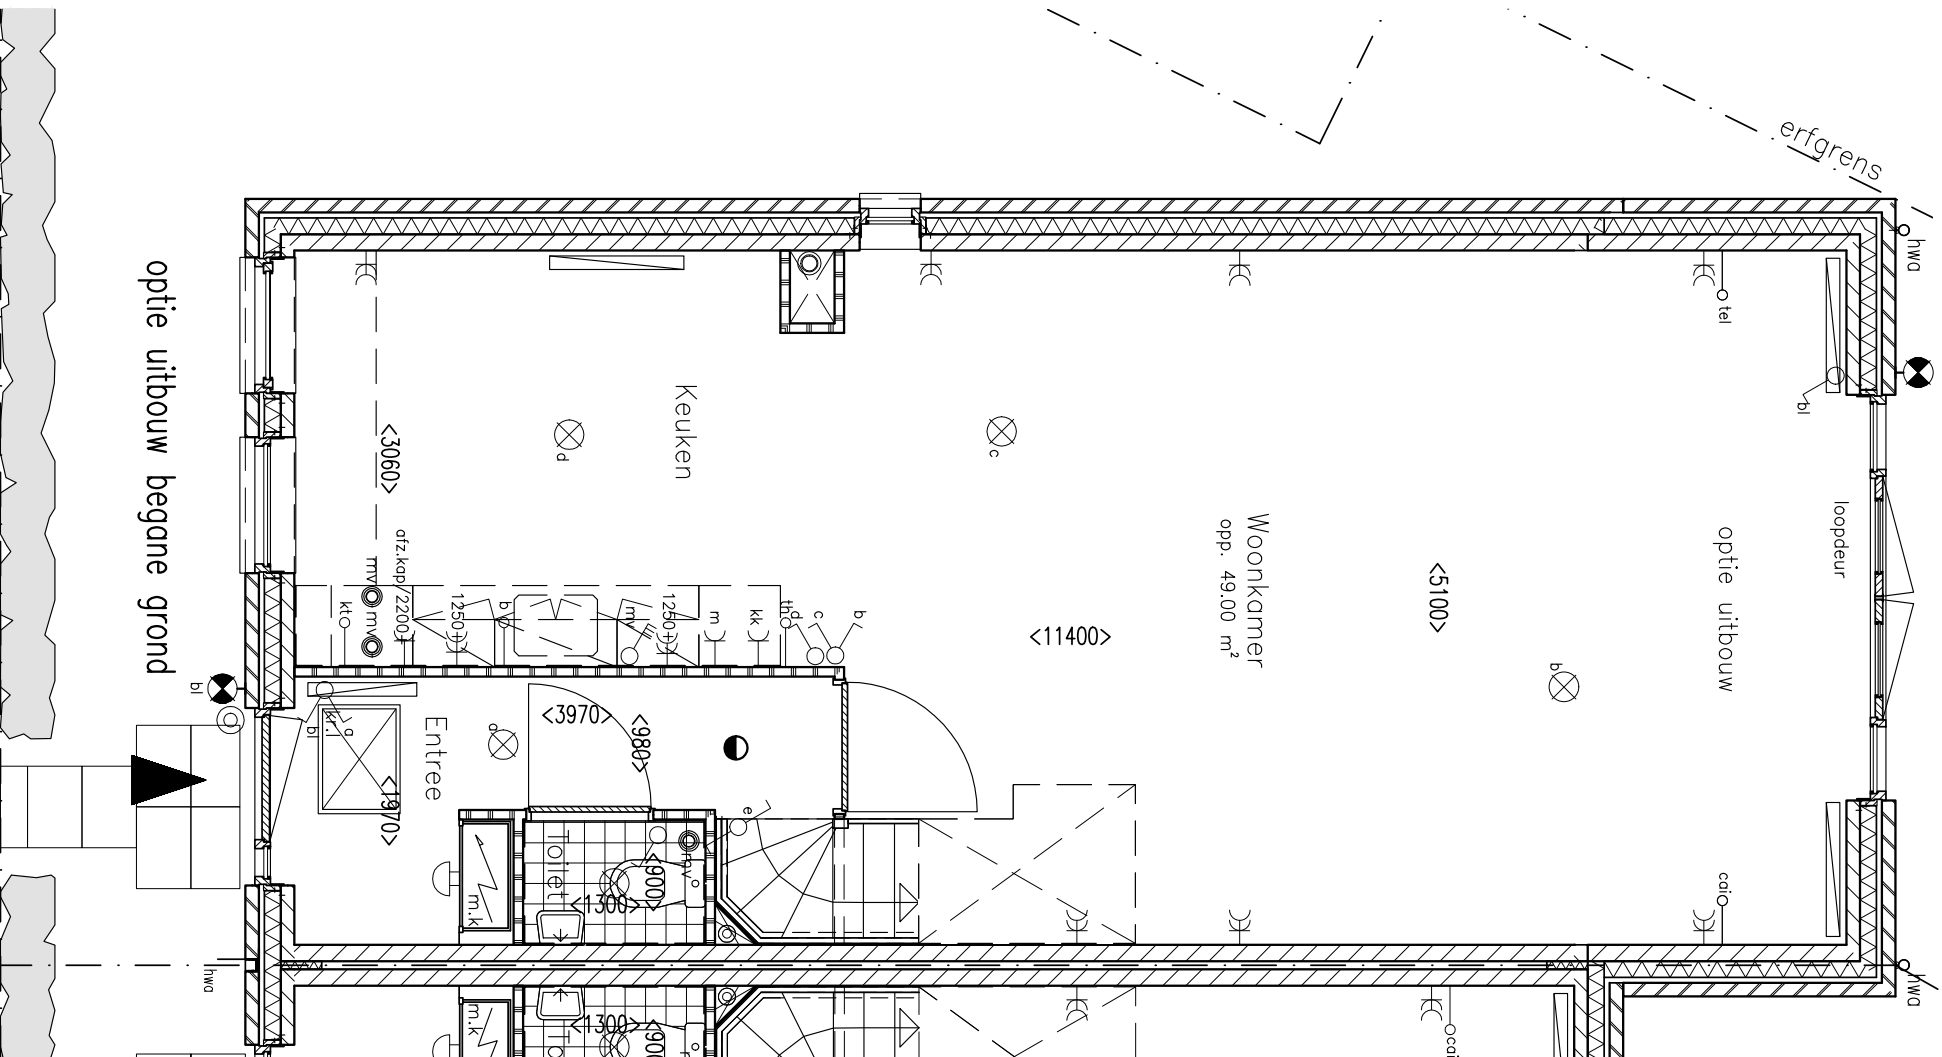

# De Boet

2<sup>e</sup> verdieping (**optie** verkooptekening C05)

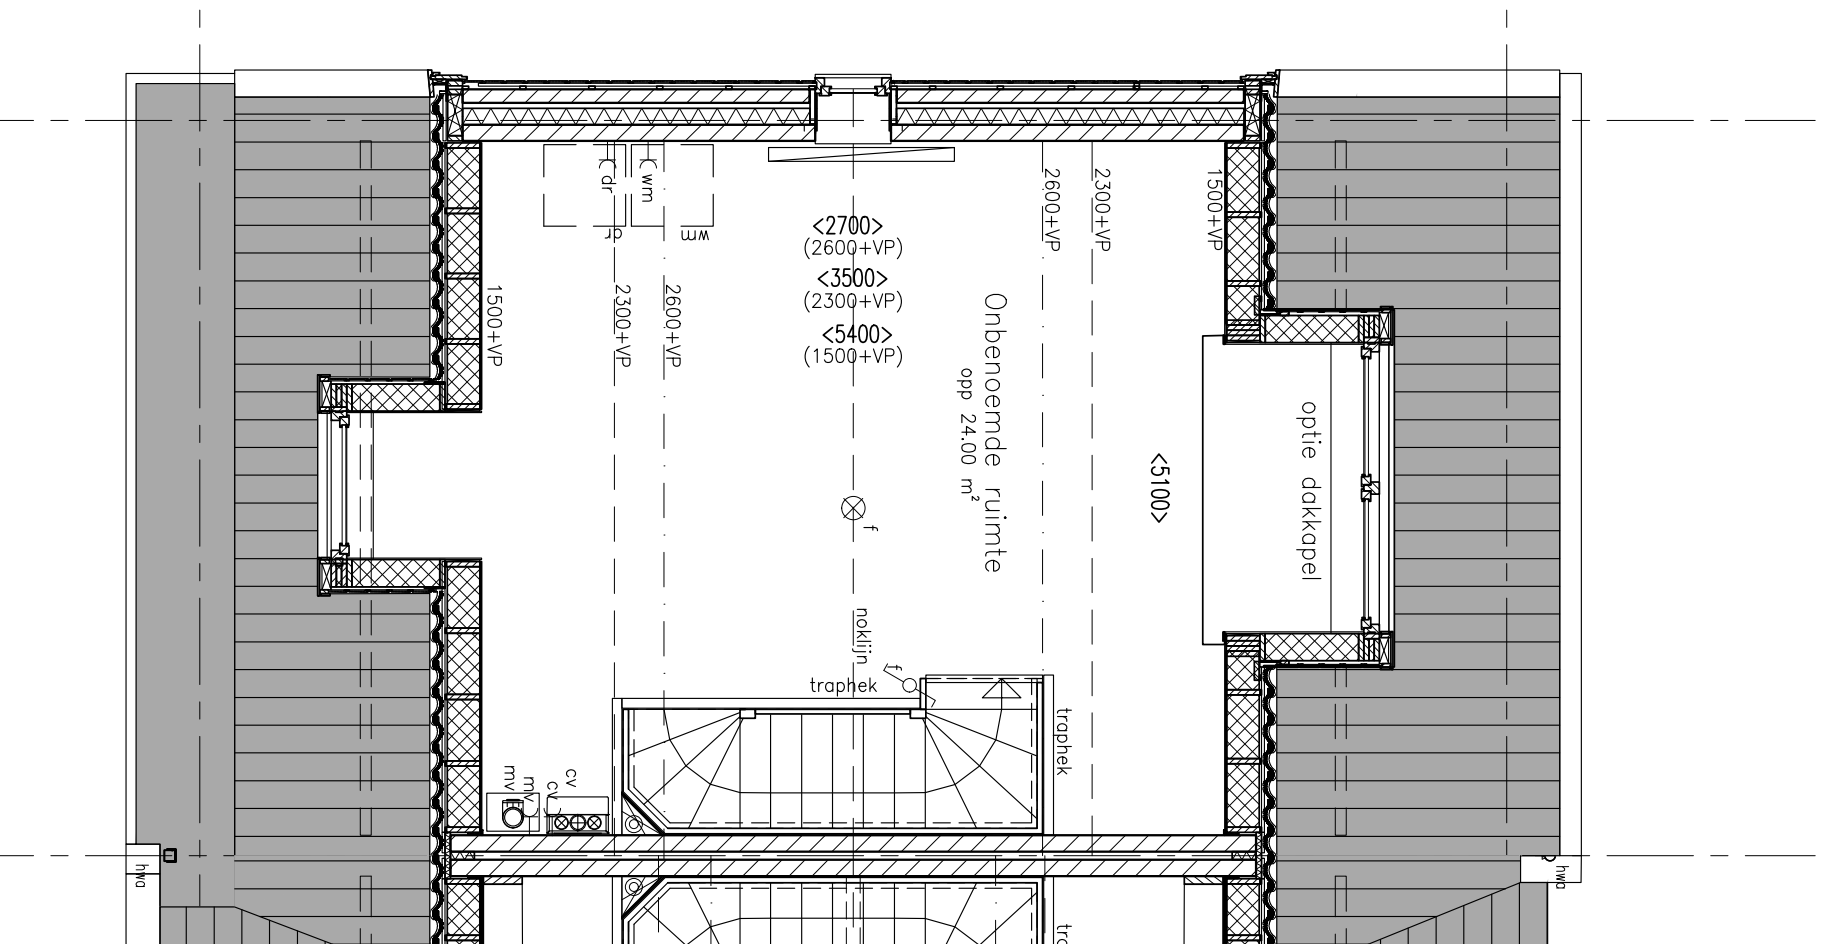

optie dakkapel achtergevelzijde 2e verdieping